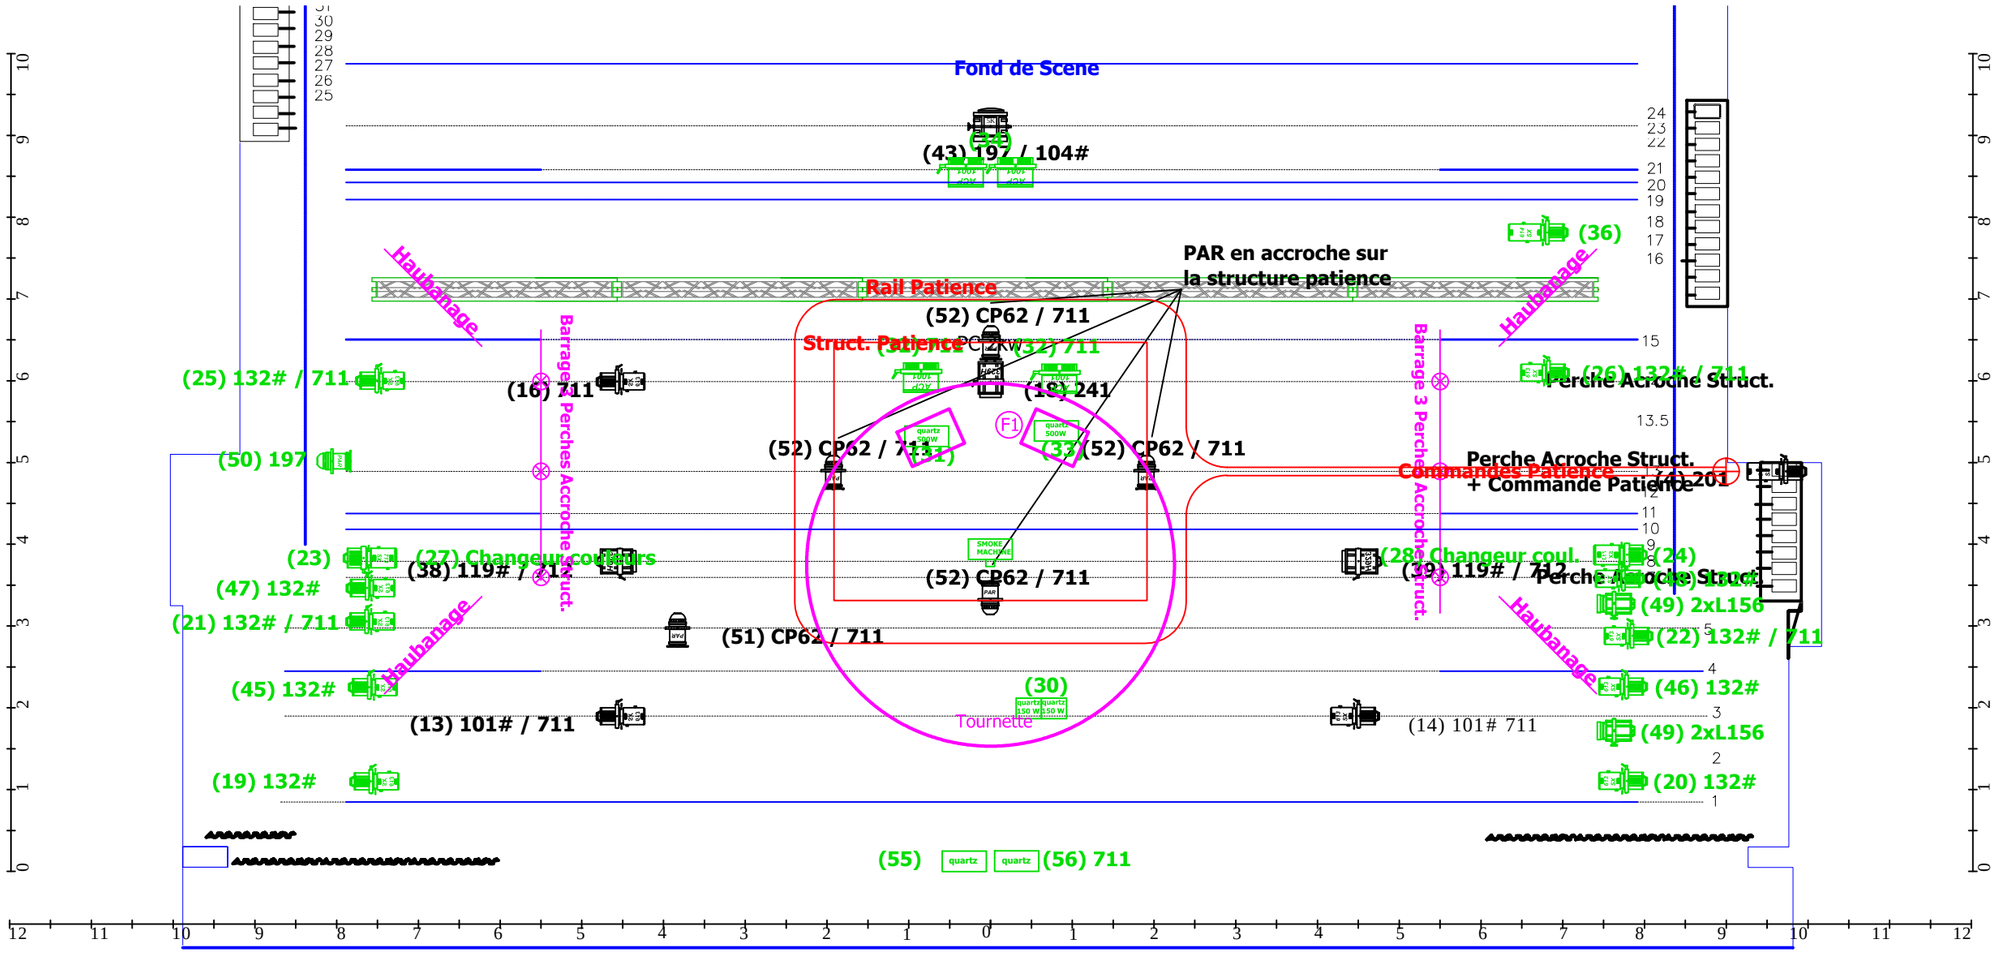

Lumières au Sol
Lumières au Grill et Face
Tournette
Structure de la Patience
Tubes de barrage des perches d'accroche de la patience et haubanage
Fond de scène, Pendrillons, Frises

HONON PLAN 1/50

Général Plan	**Ech. : 1/75**
	03/03/2015
Cie L'Artifice / PETER PAN	